
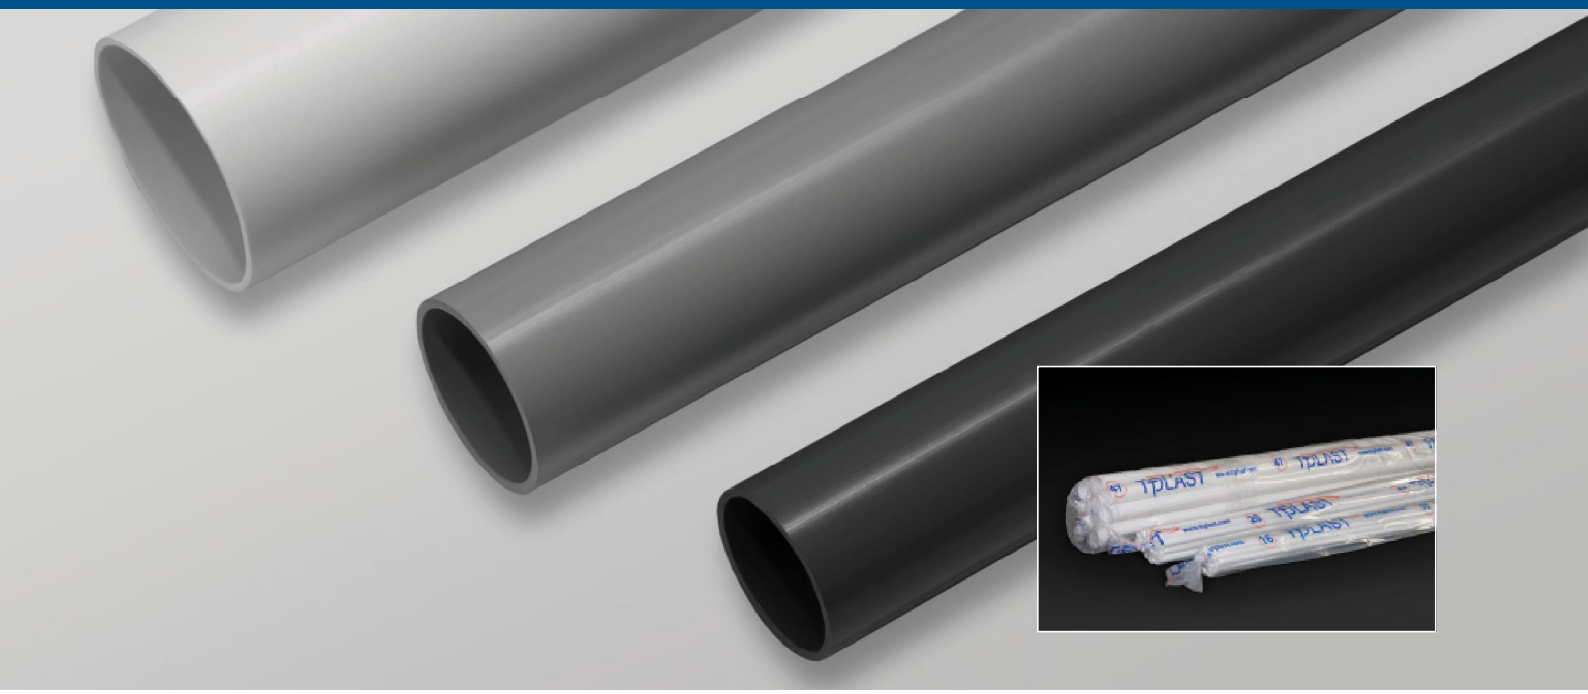


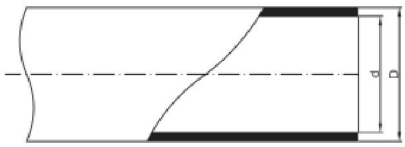

Specyfikacja techniczna


Rura elektroinstalacyjna sztywna PVC 320N - RL		
Dokumenty odniesienia:	Dyrektywa 2014/35/UE	
	PN-EN 61386-1:2011	
PKWiU:	22.21.21.0	
Charakterystyka:	Rura sztywna, nierozprzestrzeniająca płomienia, samogasnąca	
	Odznacza się zwiększoną trwałością oraz niezmiennością barwy, nawet w warunkach ciągłego narażenia na promieniowanie UV	
Zastosowanie:	Instalacje:	naścienne (zewnętrzne i wewnętrzne)
		podtynkowe
		ściany gipsowe
	Zalecane stosowanie:	miejsca o podwyższonym zagrożeniu pożarowym
		budynki użyteczności publicznej
		budynki o konstrukcji drewnianej
		strychy i poddasza
Przeznaczenie:	Zabezpieczenie instalacji elektrycznych w budownictwie i przemyśle przed:	czynnikami mechanicznymi
		wilgocią
Materiał:	PVC	
Odporność na ściskanie:	320N	
Typ:	Rura sztywna	
Zakres temperatur: (transport, instalacja, eksploatacja)	-20°C ÷ 50°C	
Kolor*:	Biały, szary (RAL 7012)	
Średnice zewnętrzne (mm):	13; 16; 18; 20; 22; 25; 28; 32; 37; 40; 47; 50	
Długość odcinków:	2 mb; 3 mb	
UWAGI:	*możliwość wykonania rury w innym kolorze na zamówienie	

Rura elektroinstalacyjna sztywna PVC 320N - RL

Dostępne rozmiary

Średnica zewnętrzna [mm]	Długość 3 m				Długość 2 m		Ilość szt. w opakowaniu
	Biała		Szara		Biała		
	Symbol	Indeks	Symbol	Indeks	Symbol	Indeks	
13	RL 13	10092	RL 13 SZ	10104	RL 13-2	33400	40
16	RL 16	10093	RL 16 SZ	10105	RL 16-2	33410	20
18	RL 18	10094	RL 18 SZ	10106	RL 18-2	33420	20
20	RL 20	10095	RL 20 SZ	10107	RL 20-2	33430	20
22	RL 22	10096	RL 22 SZ	10108	RL 22-2	33450	20
25	RL 25	10220	RL 25 SZ	10223			20
28	RL 28	10098	RL 28 SZ	10110	RL 28-2	33460	20
32	RL 32	10099	RL 32 SZ	10111			10
37	RL 37	10100	RL 37 SZ	10112	RL 37-2	33470	10
40	RL 40	10101	RL 40 SZ	10113			10
47	RL 47	10102	RL 47 SZ	10114	RL 47-2	33480	10
50	RL 50	10103	RL 50 SZ	10115			10

Akcesoria do rur elektroinstalacyjnych

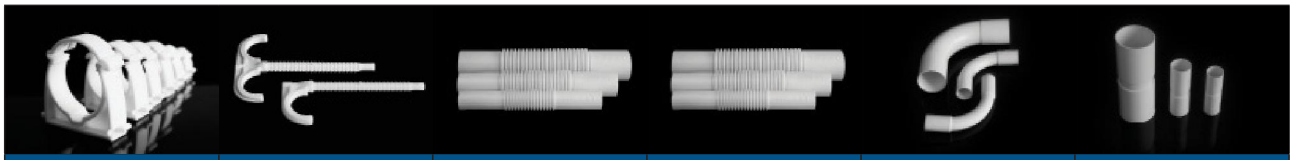

UCHWYTY	HAKI	ZŁĄCZKA KOMPENSACYJNA PP	ZŁĄCZKA KOMPENSACYJNA PVC	ZŁĄCZKA KĄTOWA PVC	ZŁĄCZKA PROSTA PVC
Szczegóły: str.: 24-25	Szczegóły: Str.: 28-29	Szczegóły: str.: 30-31	Szczegóły: str. 34-35	Szczegóły: str.: 36-37	Szczegóły: str.: 38-39